


ANDRA LÅNGGATAN 4A

3 RUM & KÖK - 71 KVM - BYGGÅR: 1895

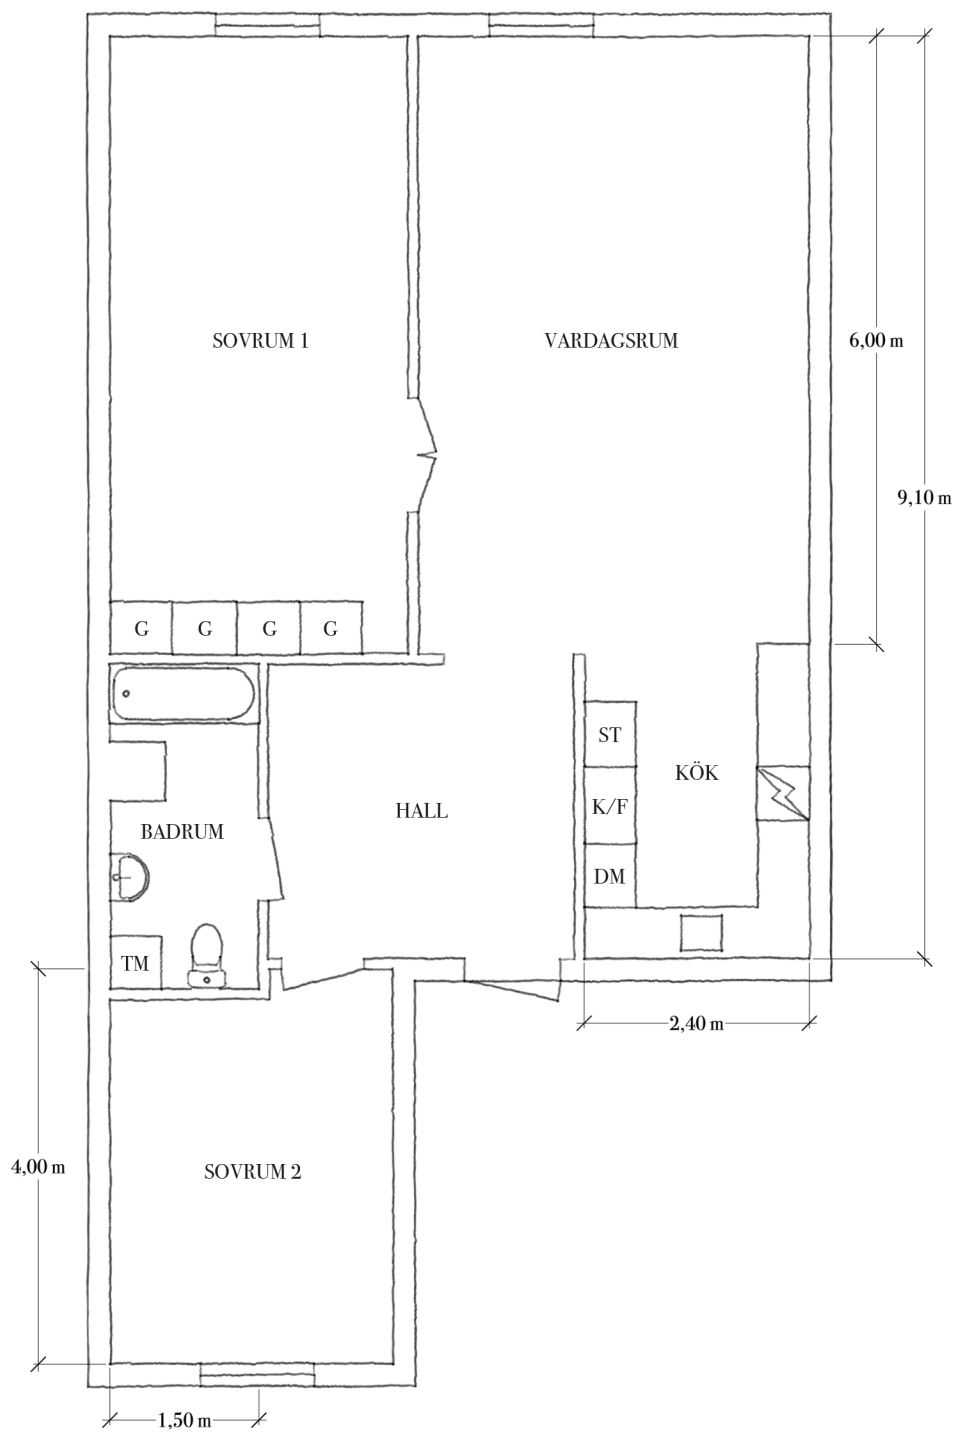

Viss avvikelse kan förekomma