


DJUPEDALSGATAN 6

3 RUM & KÖK - 76 KVM - BYGGÅR: 1903

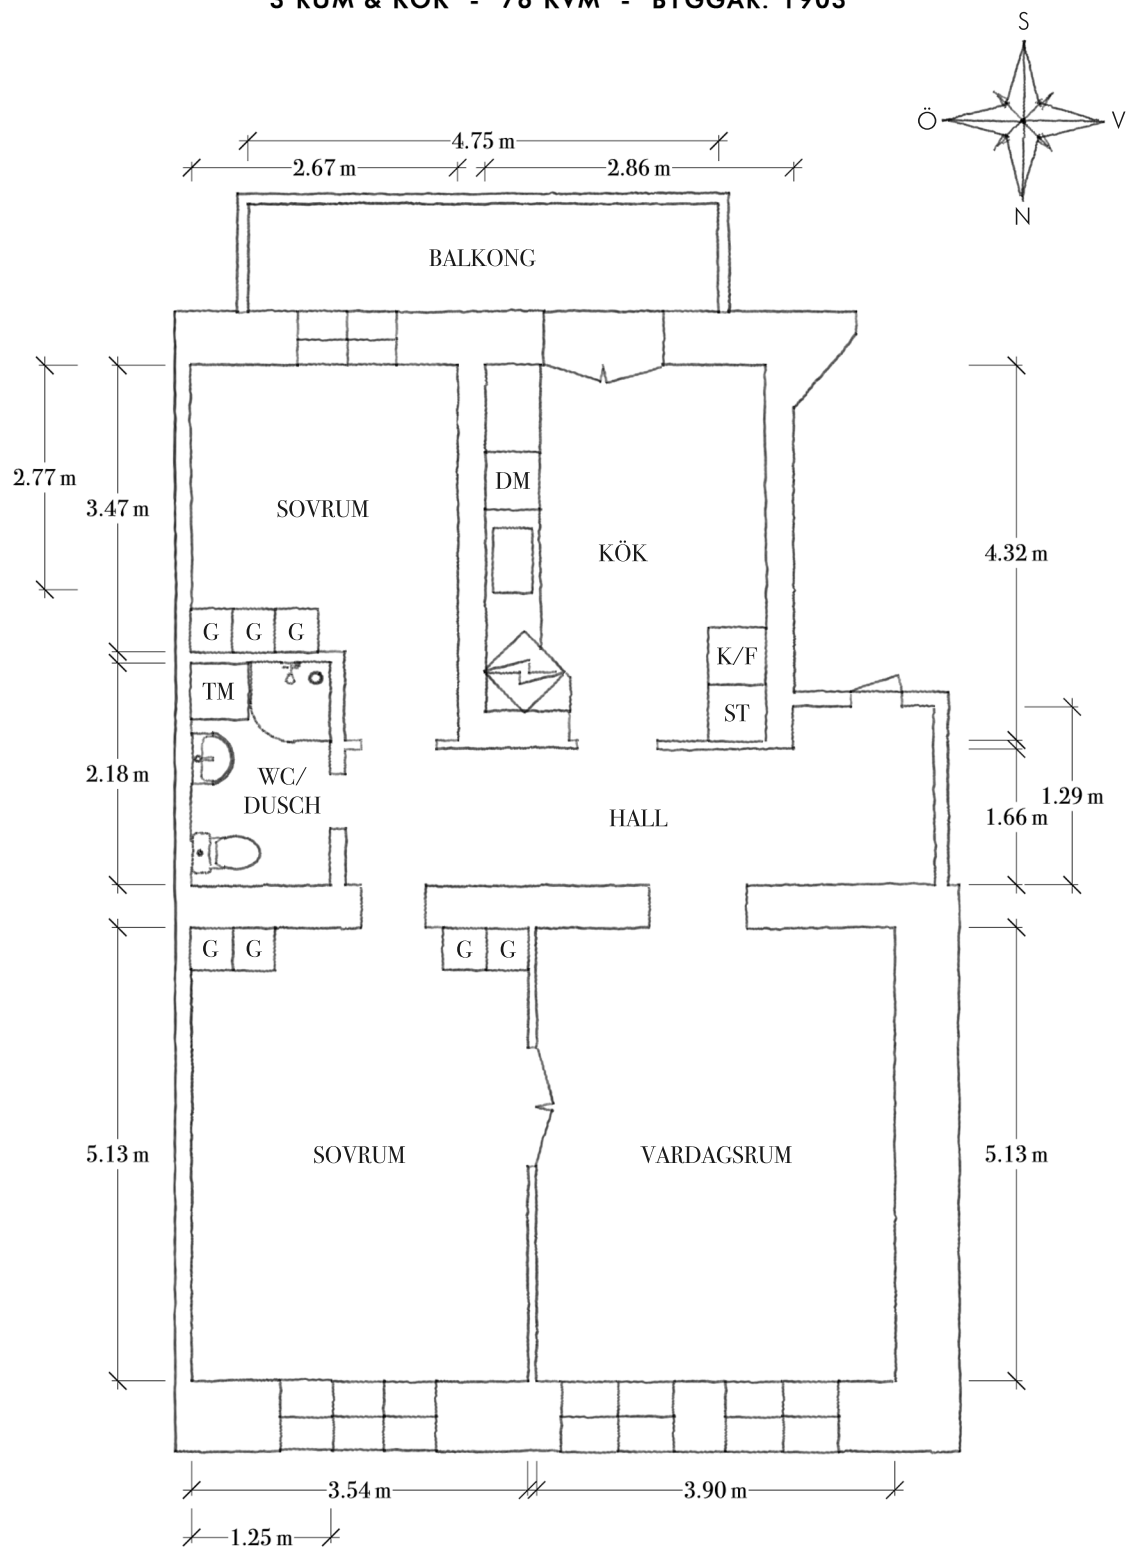

Viss avvikelse kan förekomma