


OLIVEDALSGATAN 17

2 RUM & KÖK - 67 KVM - BYGGÅR: 19082

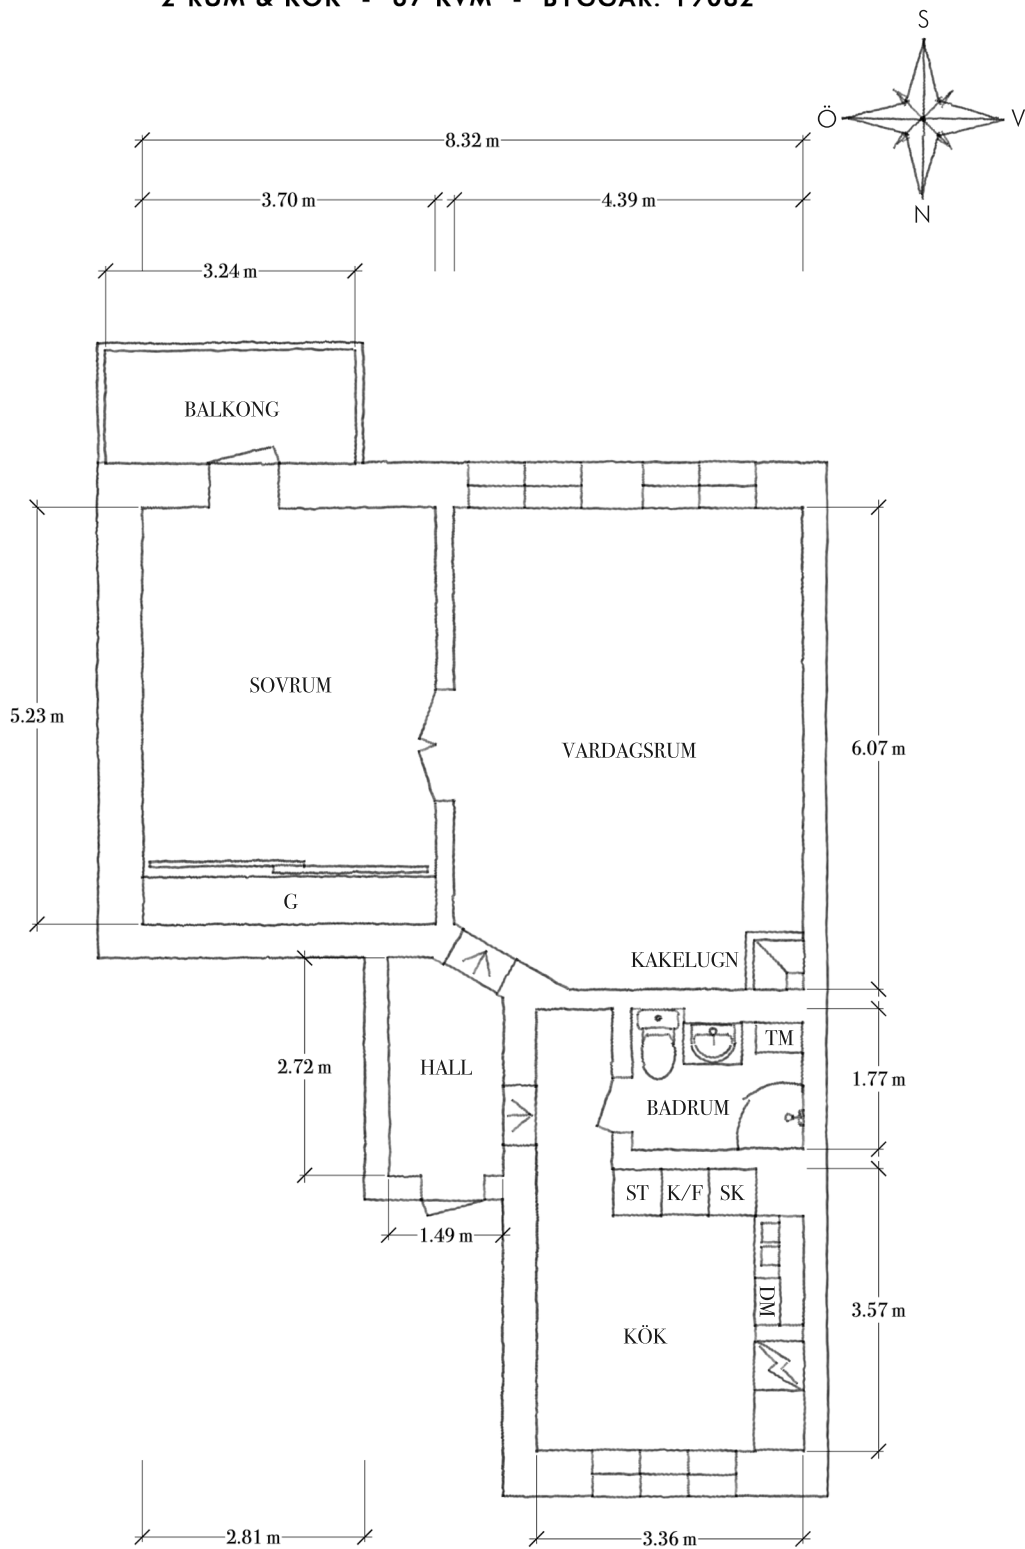

Viss avvikelse kan förekomma